



会場全体図

地下鉄大通駅側エントランス～ガラスケースゾーン

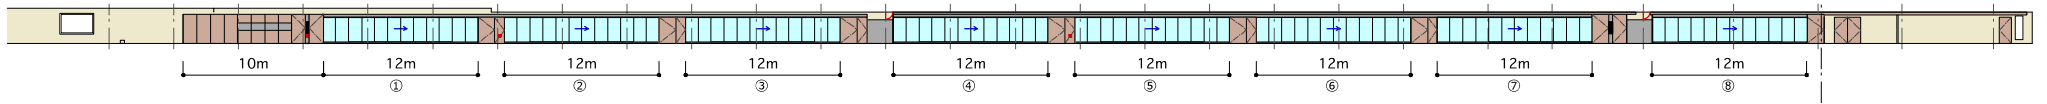


ウォールゾーン～地下鉄東西線バスセンター前駅側エントランス

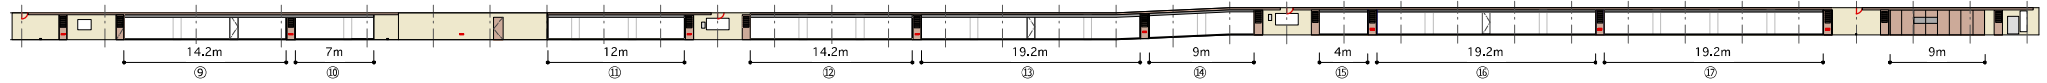


展示寸法(断面図)

ガラスケースゾーン

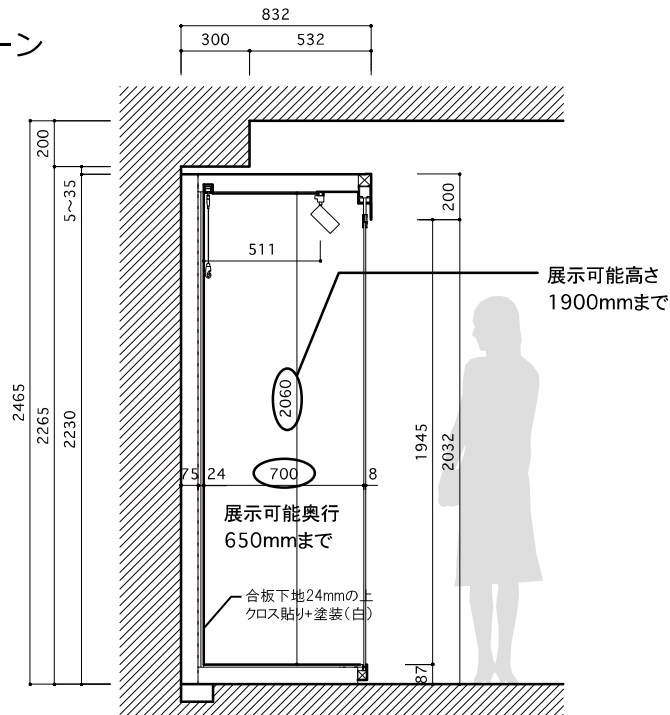

ウォールゾーン

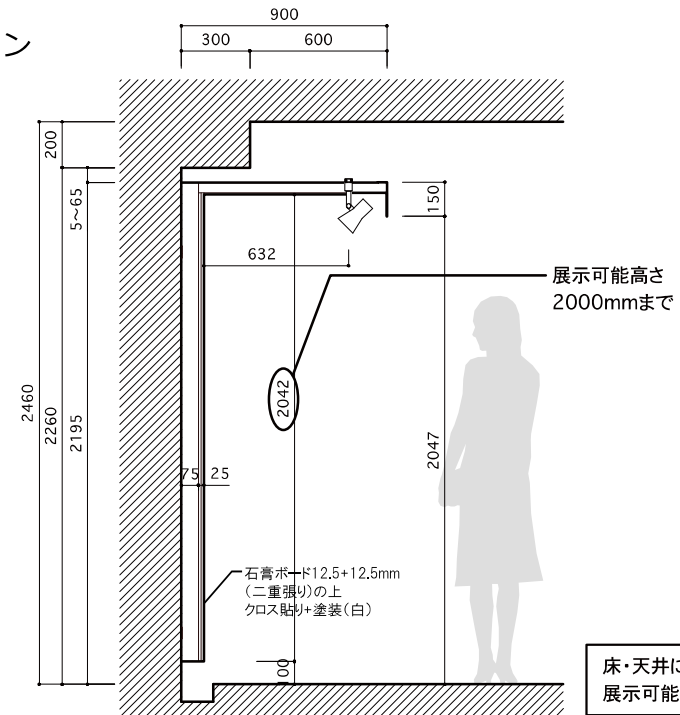

床・天井に傾斜がある部分は
展示可能高さが70mm低くなります